
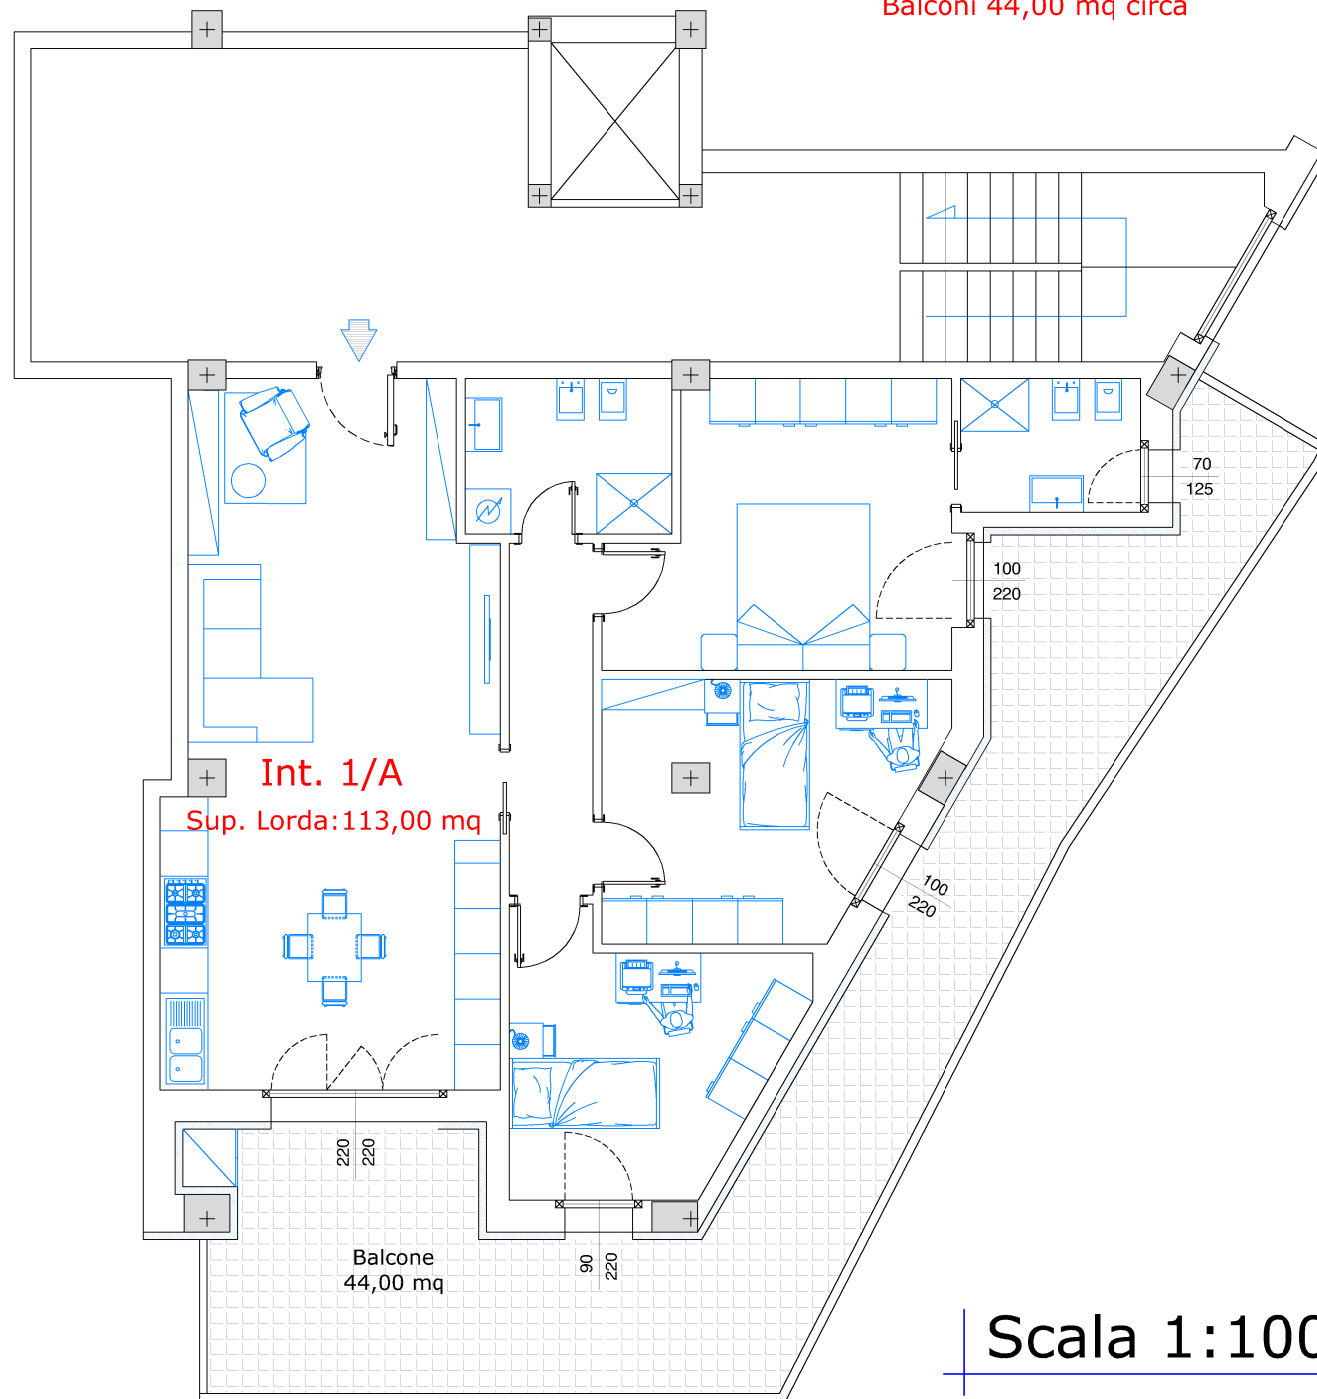
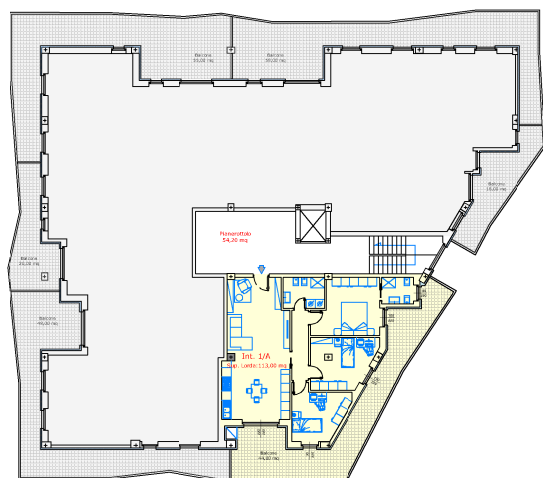


Pianta Piano Primo - Interno 1/A

Int. 1/A - 114,00 mq ca. Sup. Lorda
Balconi 44,00 mq circa

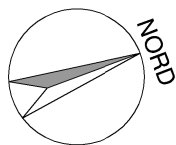

Scala 1:100