
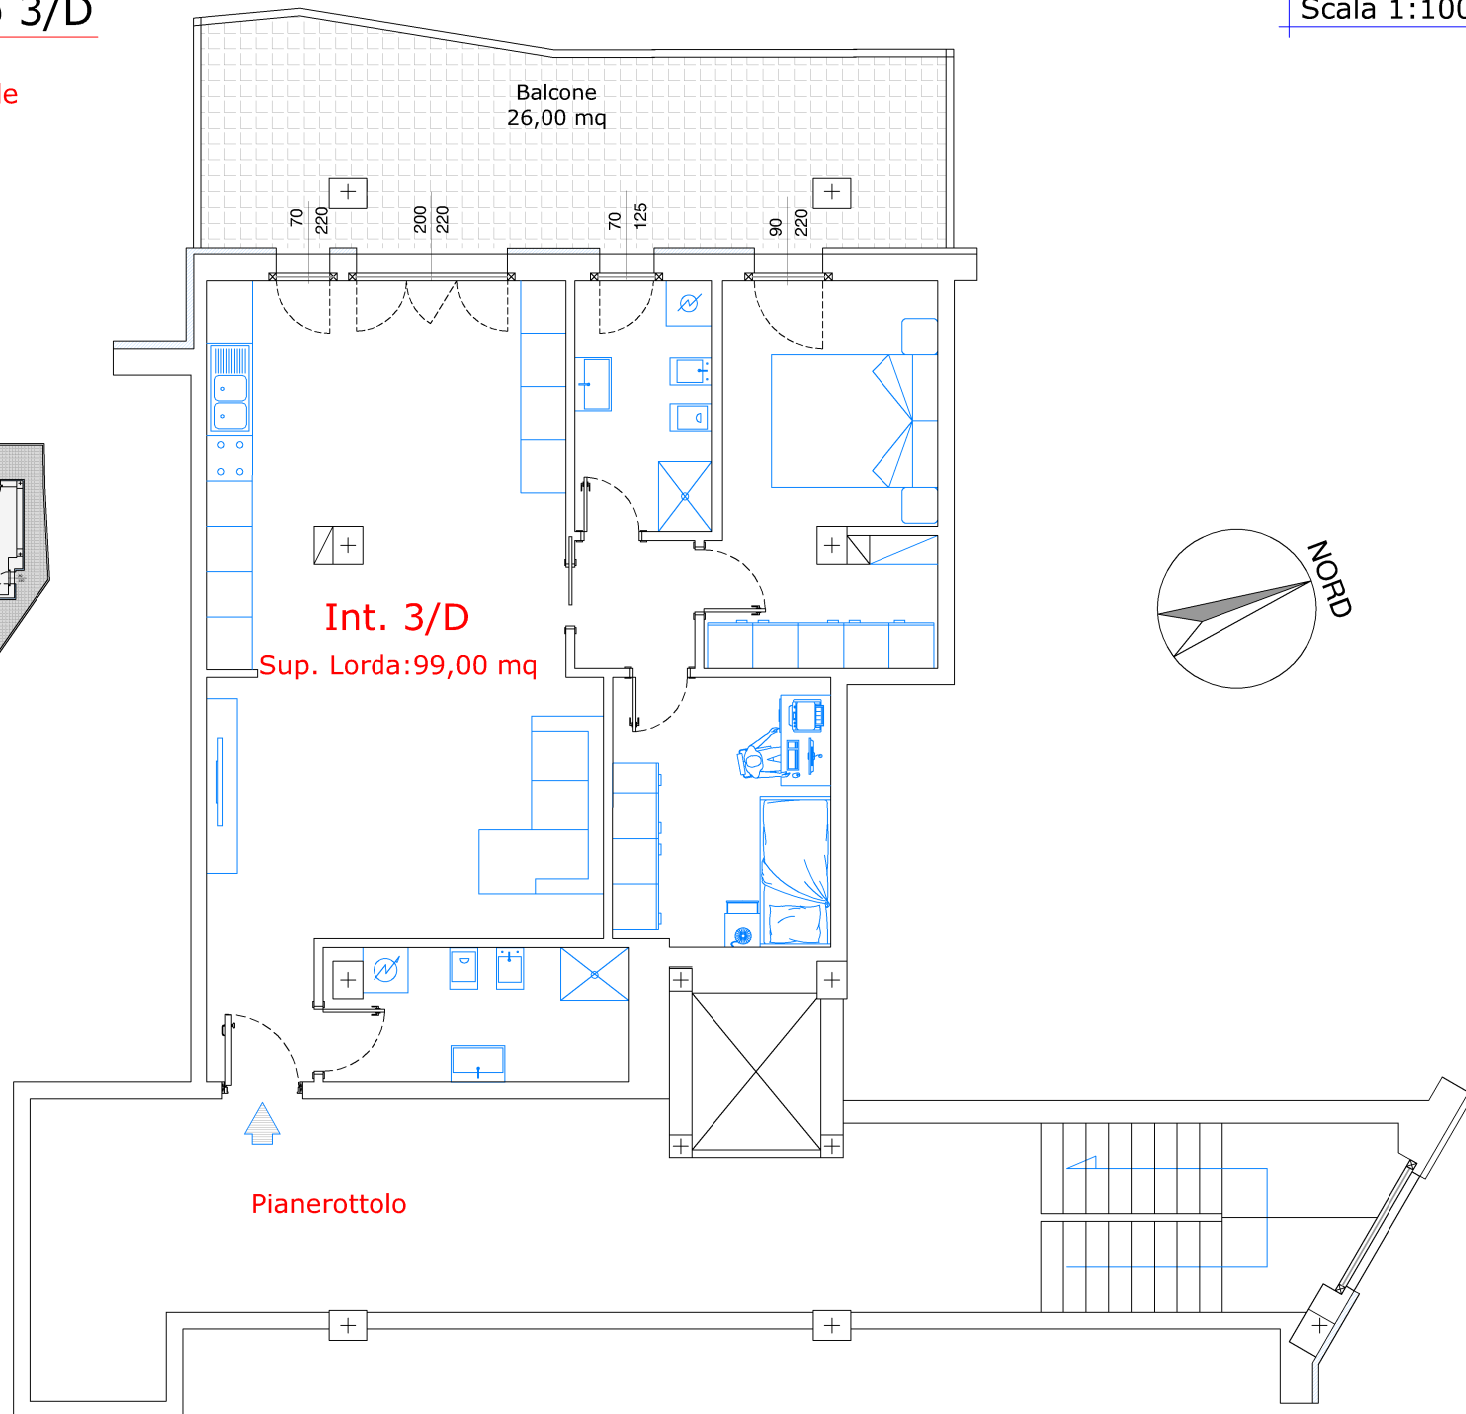


# Pianta Piano Terzo - Interno 3/D

Scala 1:100

- Int 3/D - 99,00 mq circa Sup. Commerciale  
Area esterna 26,00 mq circa

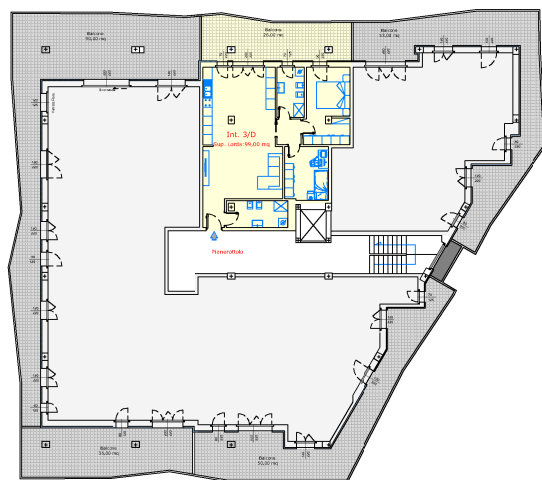

# Pianta Piano Terzo - Interno 3/D

Scala 1:100

- Int 3/D - 99,00 mq circa Sup. Commerciale  
Area esterna 26,00 mq circa

