
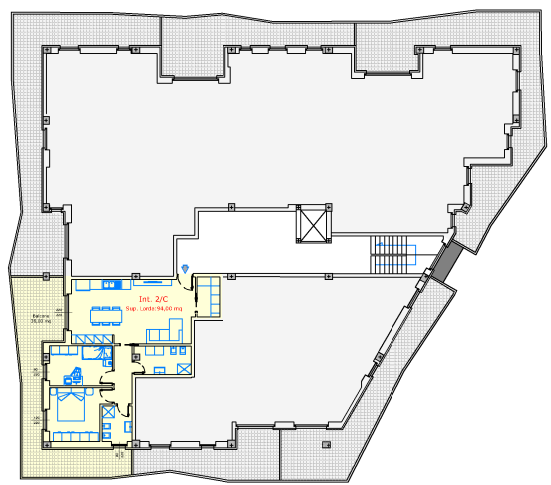
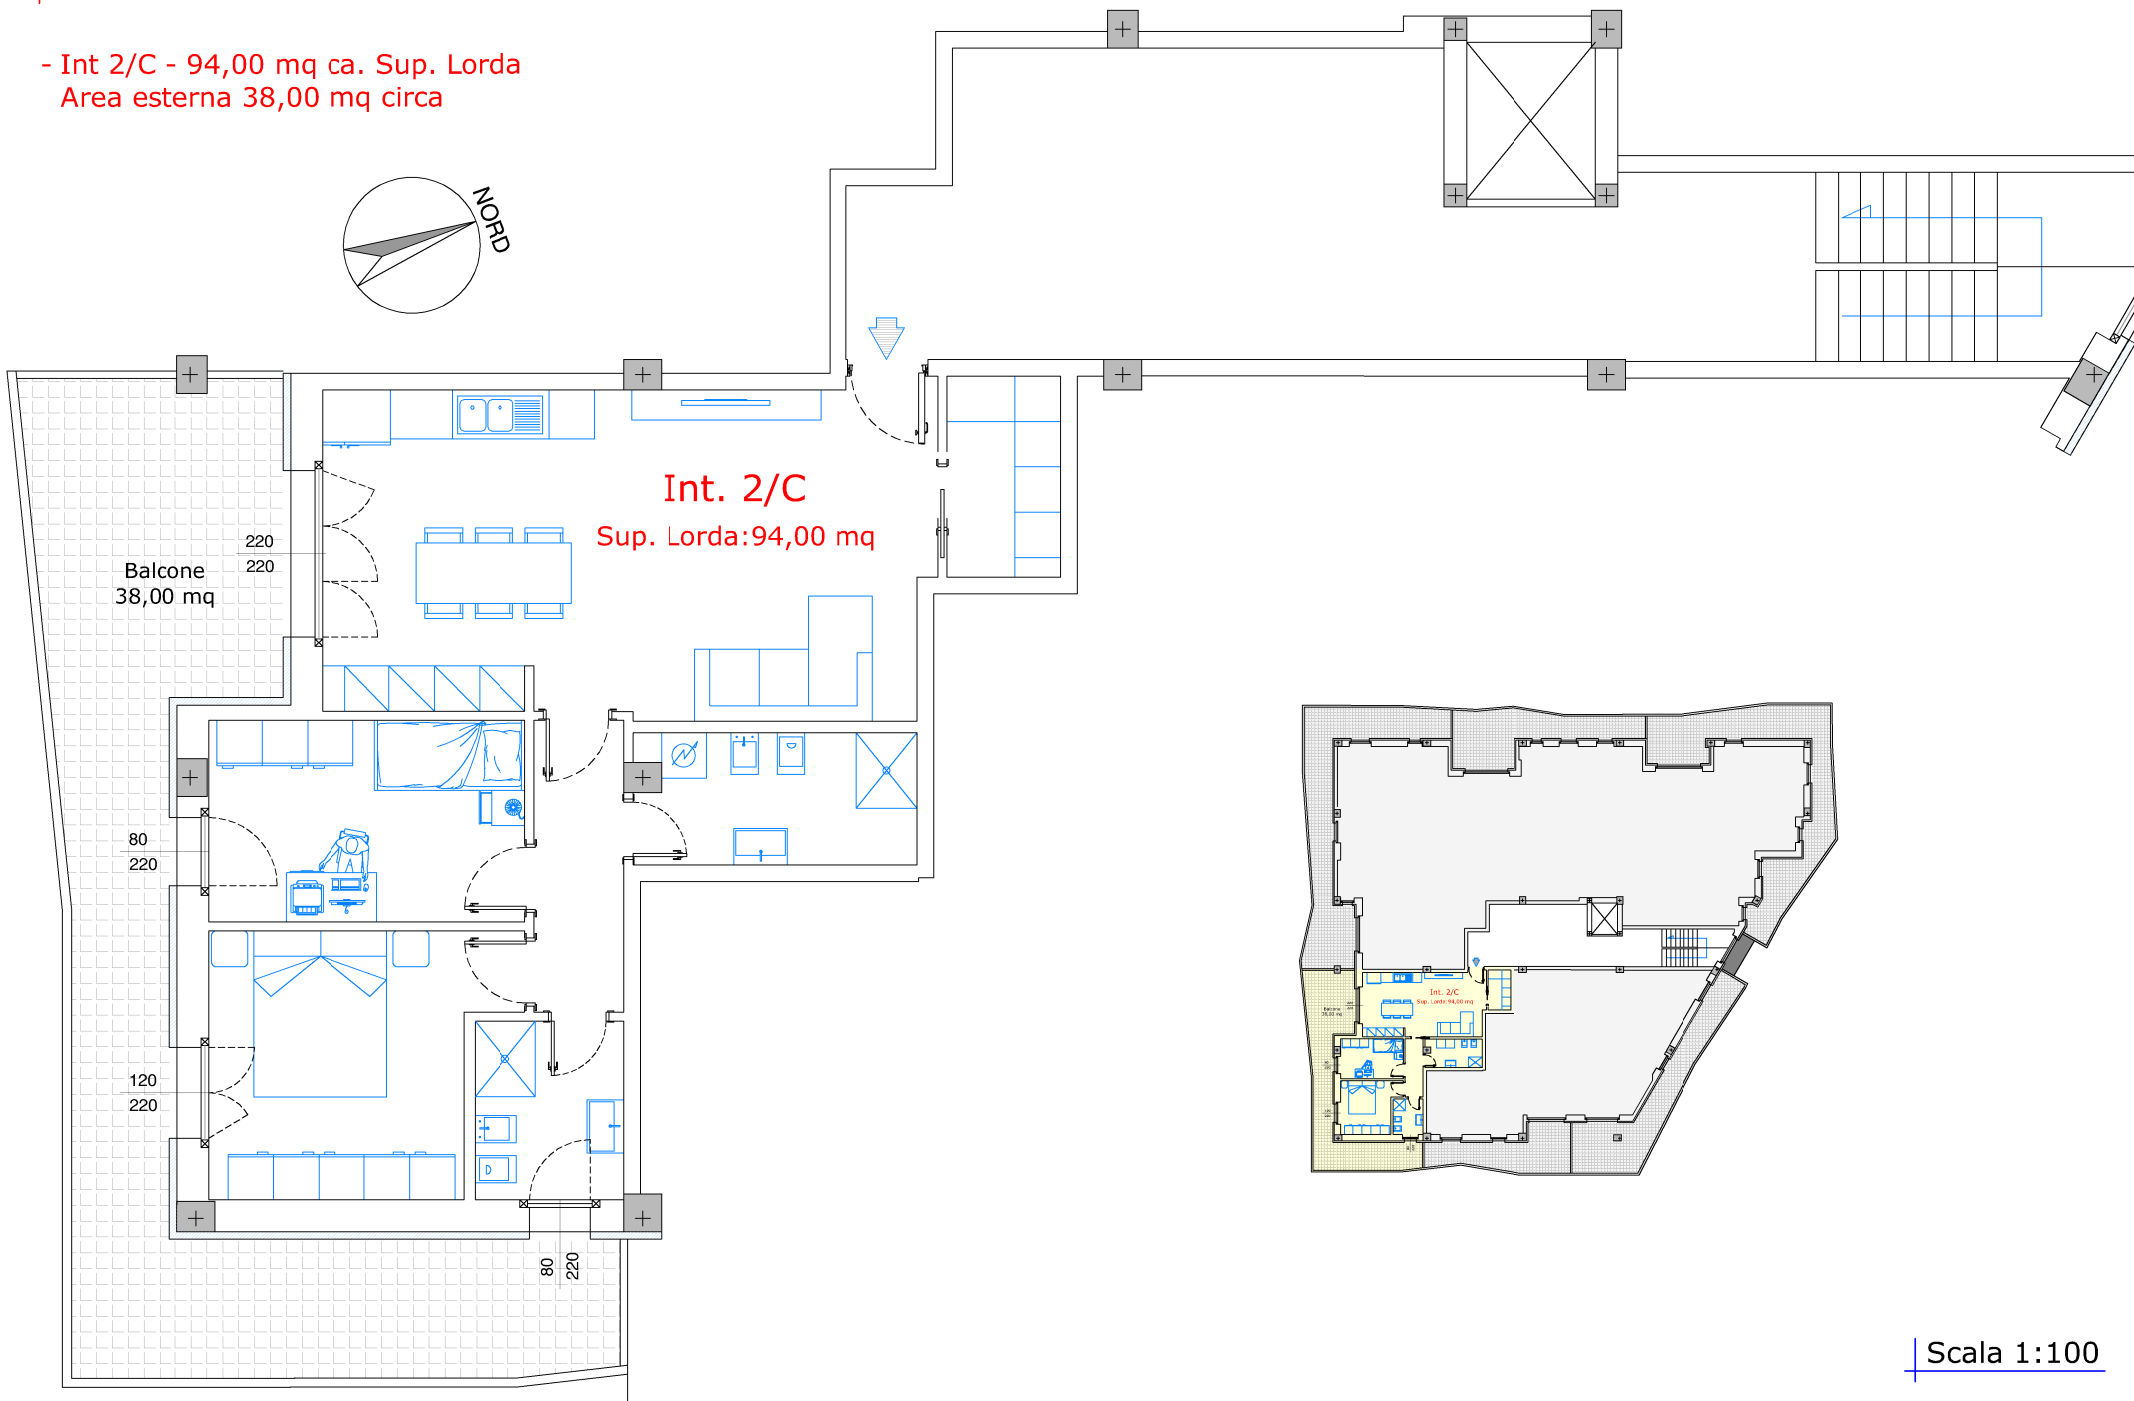


Pianta Piano Secondo - Interno 2/C

- Int 2/C - 94,00 mq ca. Sup. Lorda
Area esterna 38,00 mq circa

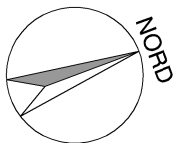

Scala 1:100